

Martin-Luther-Platz

Bielefeld

03.11.2020



68

65 a

65 b

65 d

65 c

121

1

1 a

7

5

3 a

2

77




Plan-Bezeichnung:
Forterschreibung Grünes Band Bielefeld

Baumaßnahme:
Neugestaltung Martin-Luther-Platz

Planungsstand:
Entwurfsanpassung nach Bürgerbeteiligung

Datum: 03.11.2020 Blattgröße: DIN A4 Maßstab: 1:500 Gez.: AB Blatt-Nr.: P03

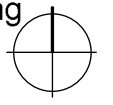


Änderungswünsche im Detail

- Pflanzung von 3 Apfelbäumen
- Ergänzung von Beerensträuchern
- Rundwegeverbindung herstellen
- Sitzmauer als Platzkante
- Seniorengerechte Bänke
- Bänke in den Schatten rücken
- Bordsteinabsenkung
- Fläche am Gelenkpunkt reduzieren
- Verkleinerung befestigter Fläche

Pflanzung von 3 Apfelbäumen

2

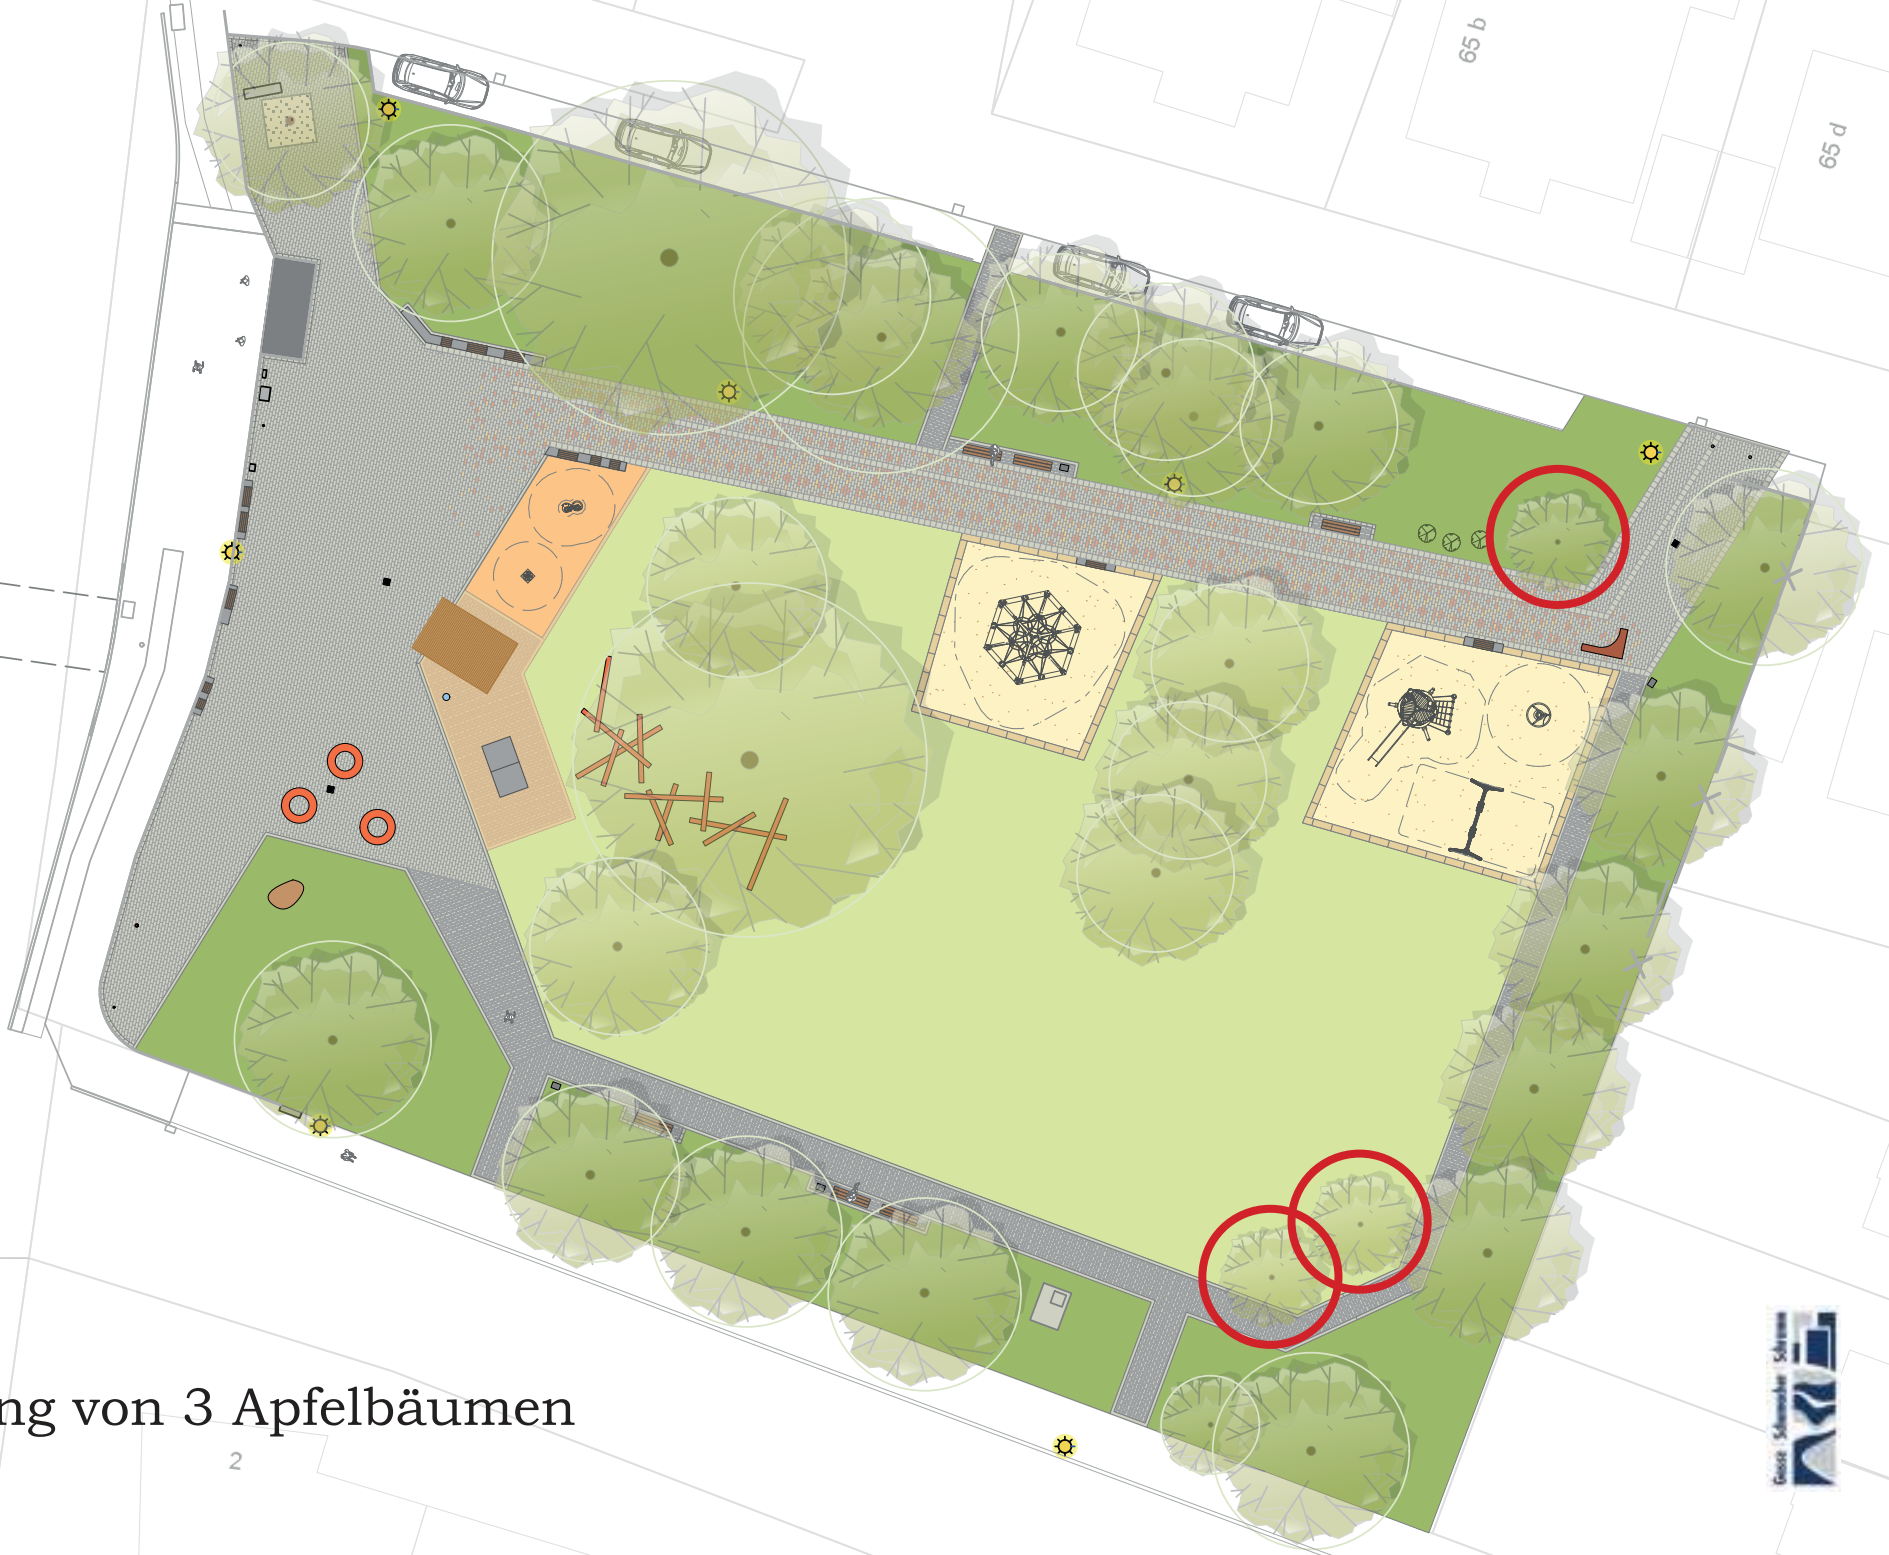



Malus ‚Roter James Grieve‘

Ergänzung von Beerensträuchern



2



Vaccinium corymbosum
,Goldtraube‘ - Heidelbeere

Rubus idaeus
,Sanibelle‘ – Himbeere

Ribes rubrum
,Rovada‘ –
Johannisbeere

Rundwegeverbindung herstellen



Sitzmauer als Platzkante

2



Seniorengerechte Bänke






Seniorengerechte Parkbank

Bänke in den Schatten rücken




Bordsteinabsenkung

2

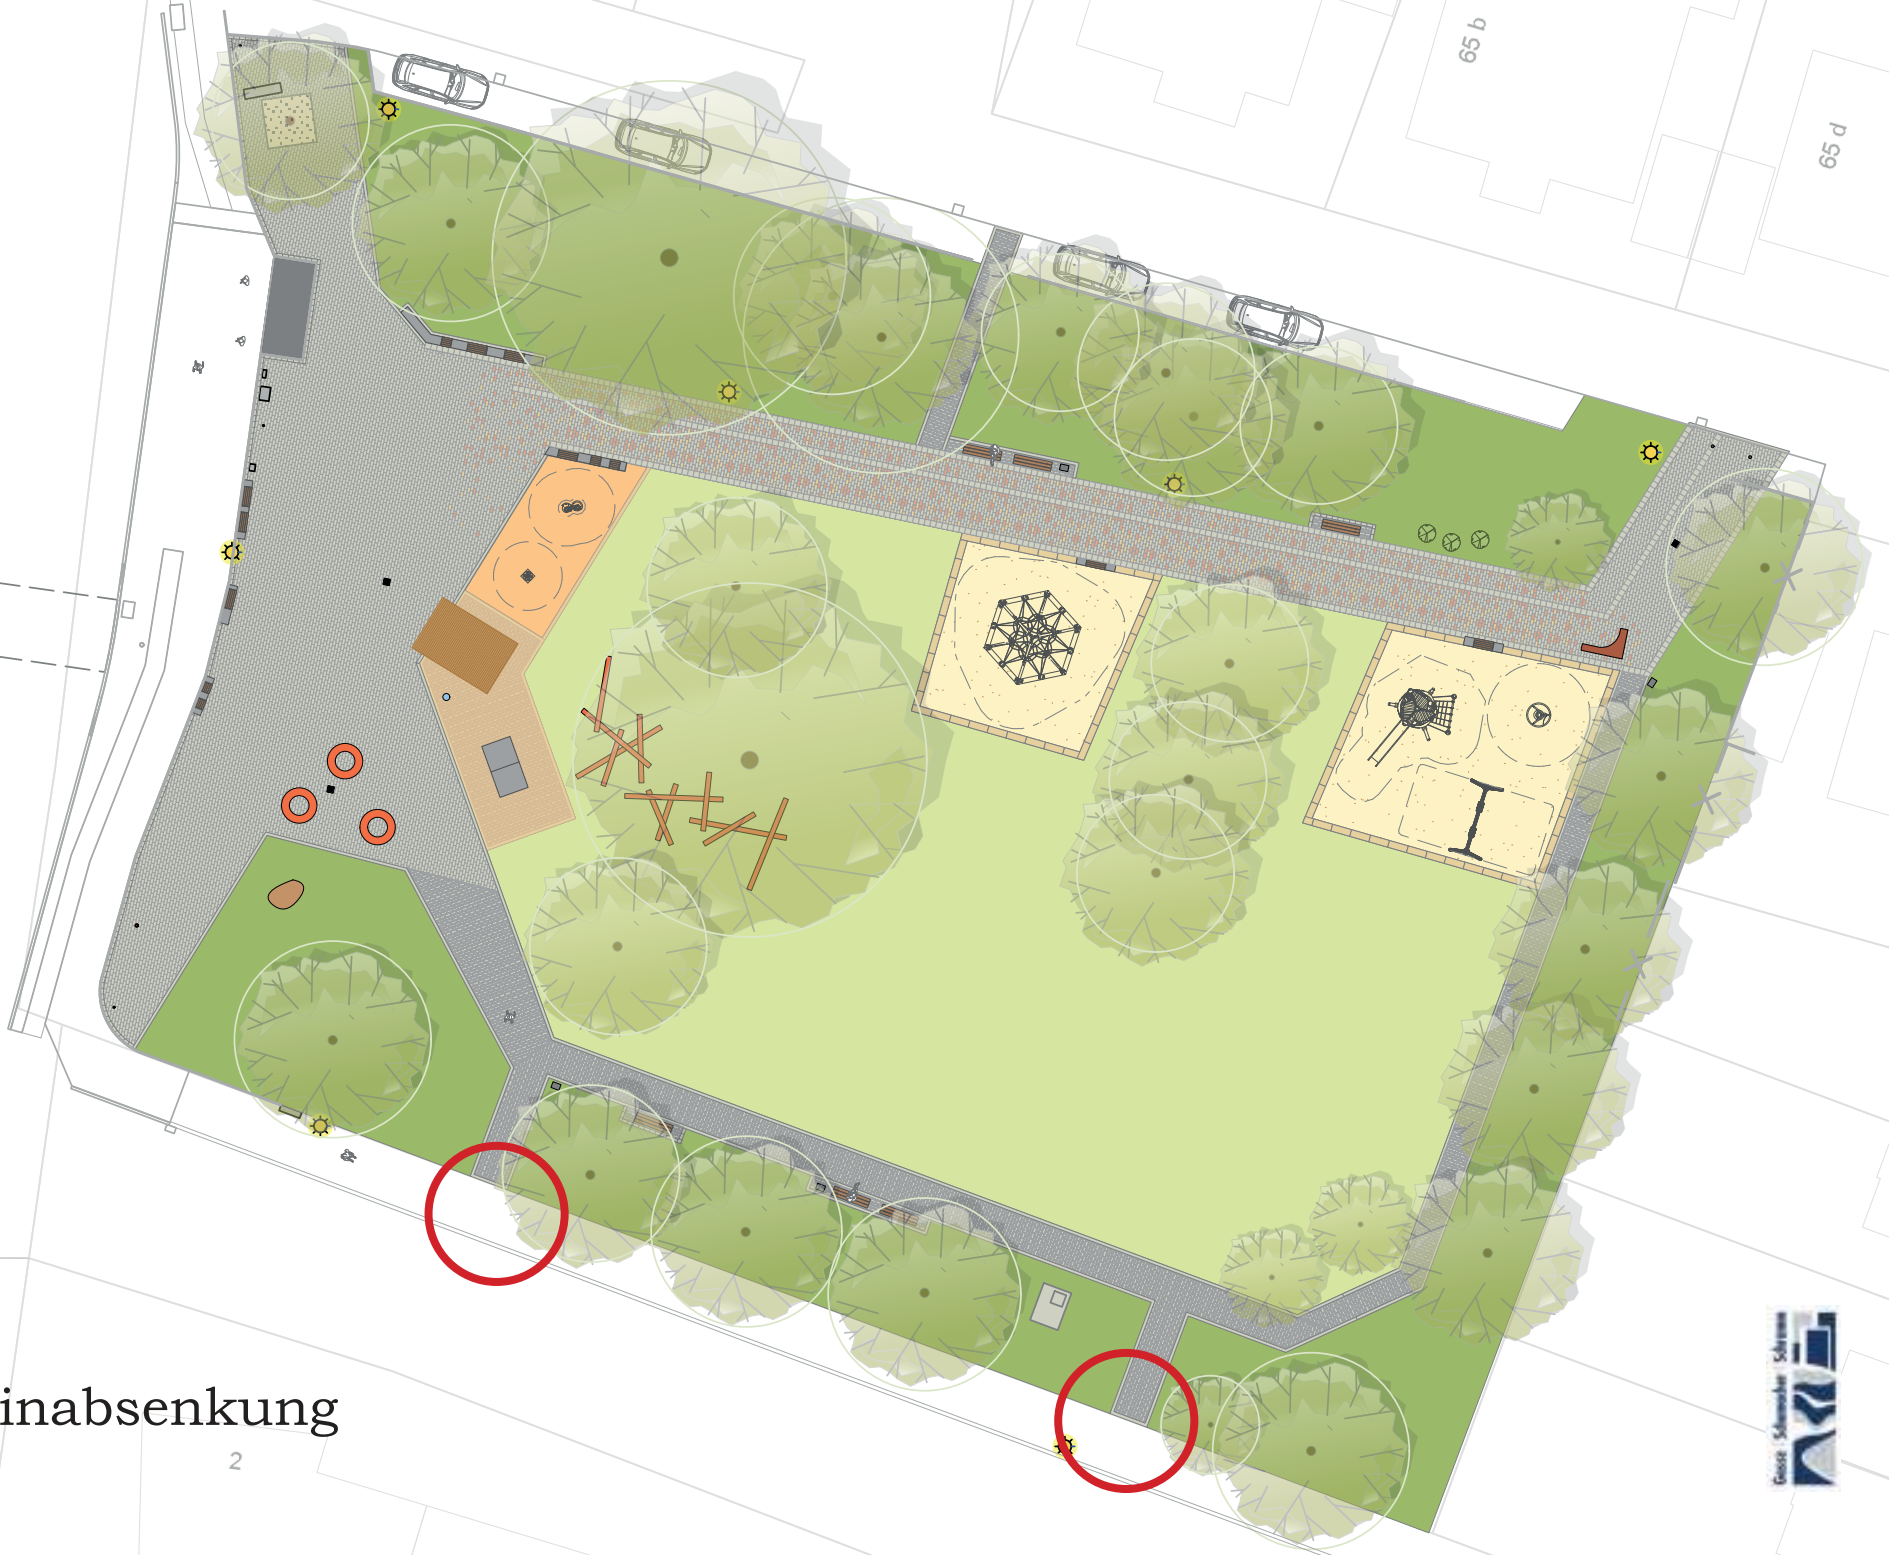

Fläche am Gelenkpunkt reduzieren

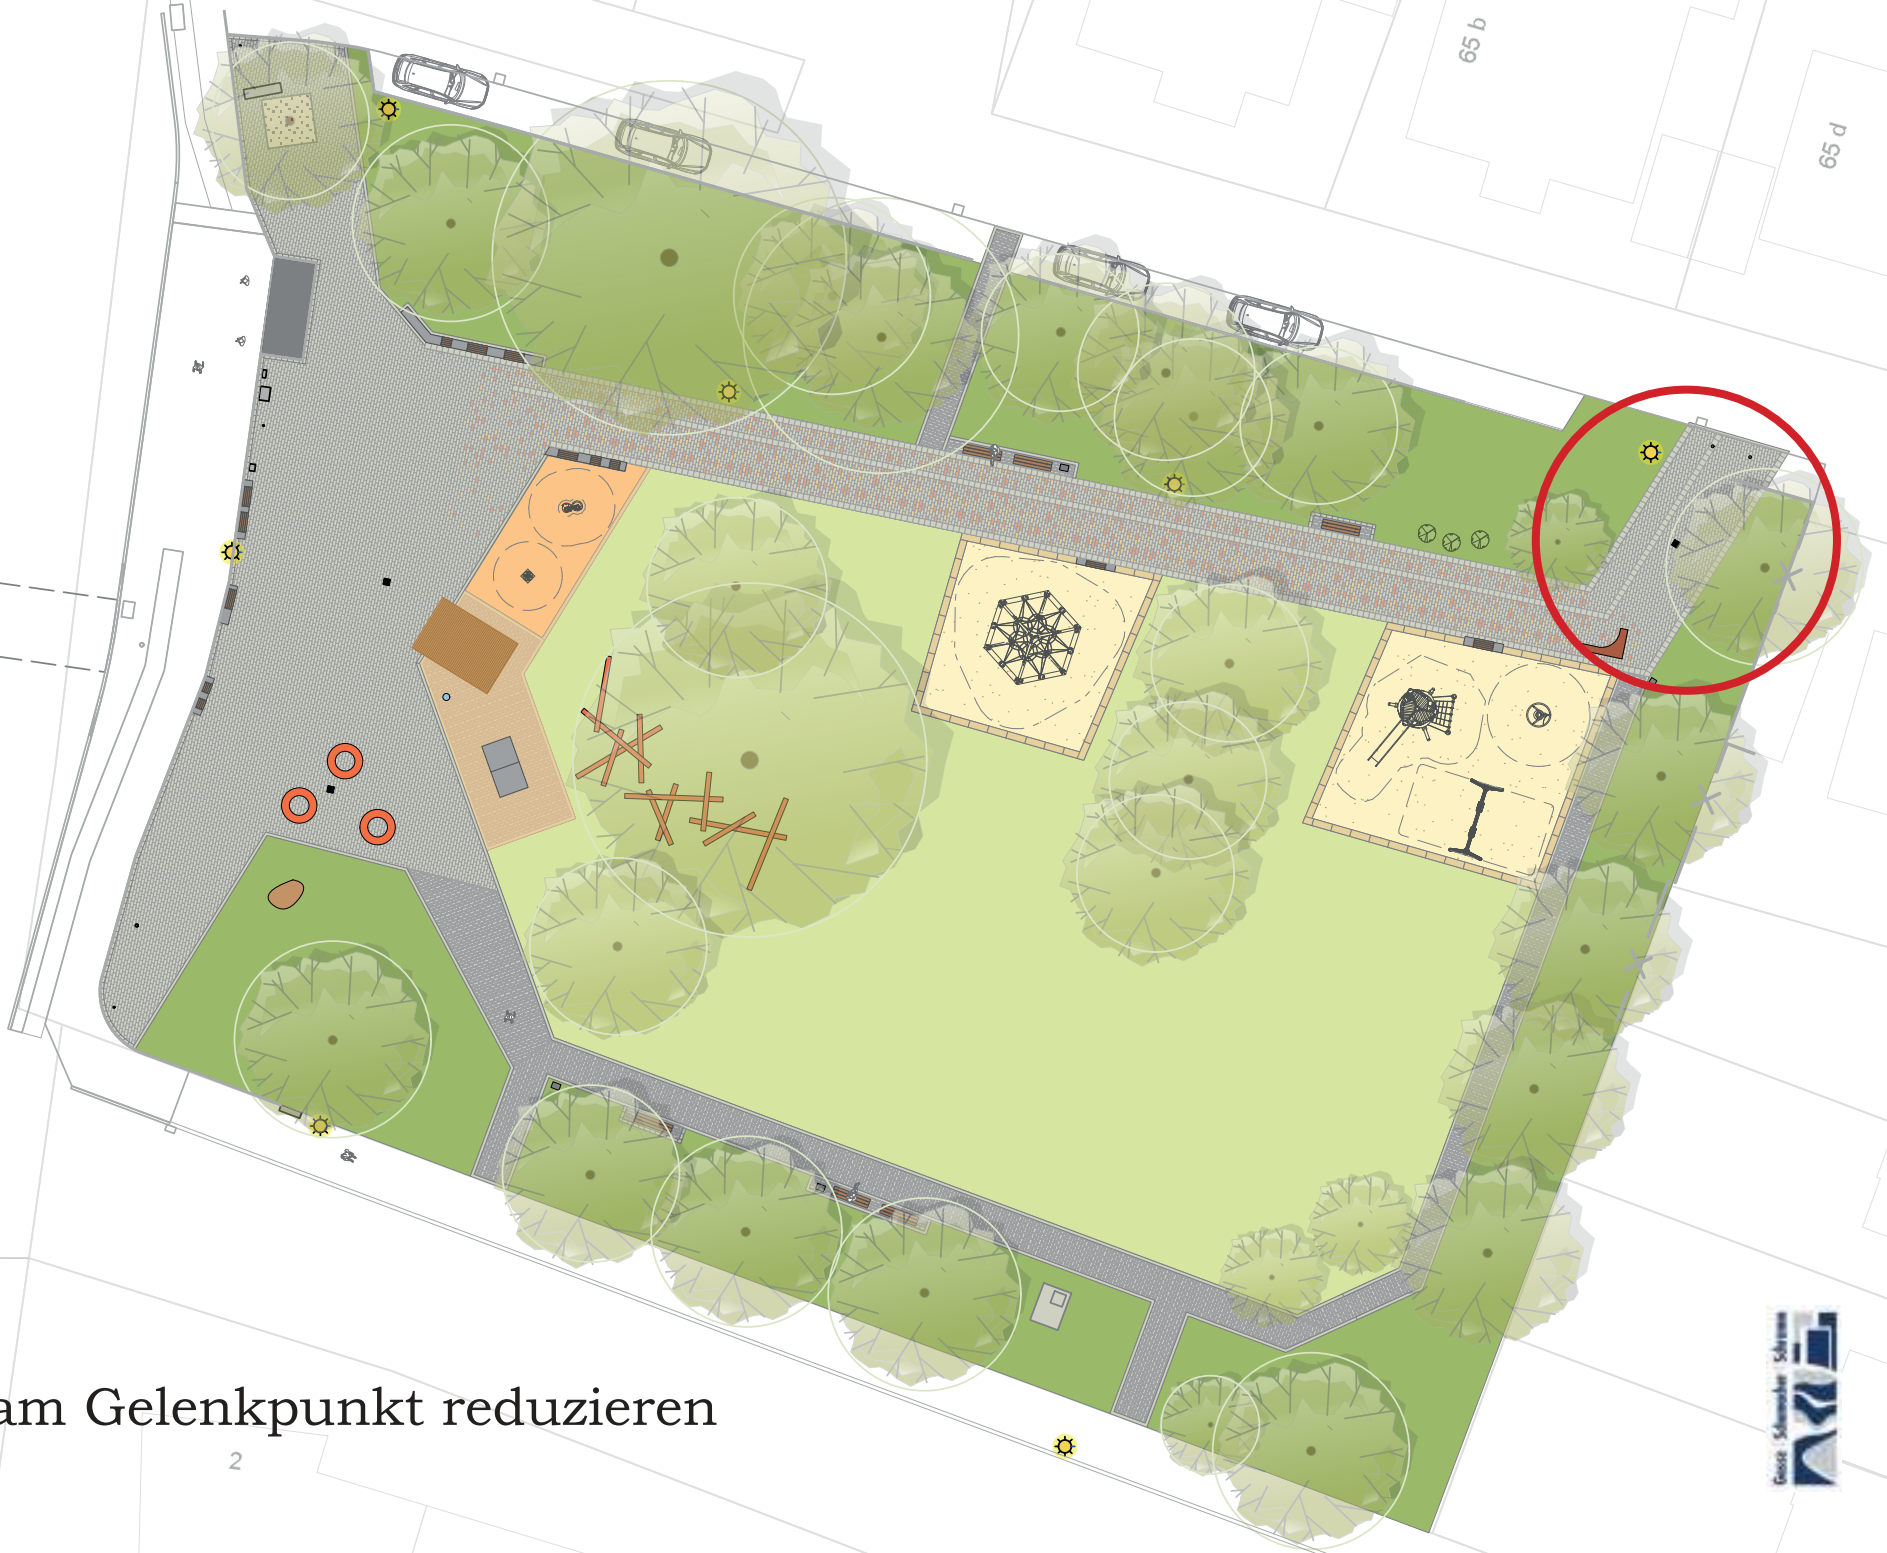

Verkleinerung befestigter Fläche





Plan-Bezeichnung:
Fortschreibung Grünes Band Bielefeld

Baumaßnahme:
Neugestaltung Martin-Luther-Platz

Planungsstand:
Flächenbilanz zuvor

Datum: 20.10.2020 Blattgröße: DIN A4 Maßstab: 1:500 Gez.: AB Blatt-Nr.: P01





Plan-Bezeichnung:
Fortschreibung Grünes Band Bielefeld

Baumaßnahme:
Neugestaltung Martin-Luther-Platz

Planungsstand:
Flächenbilanz nach Plananpassung

Datum: 20.10.2020 Blattgröße: DIN A4 Maßstab: 1:500 Gez.: AB Blatt-Nr.: P02

